




Nordfassade

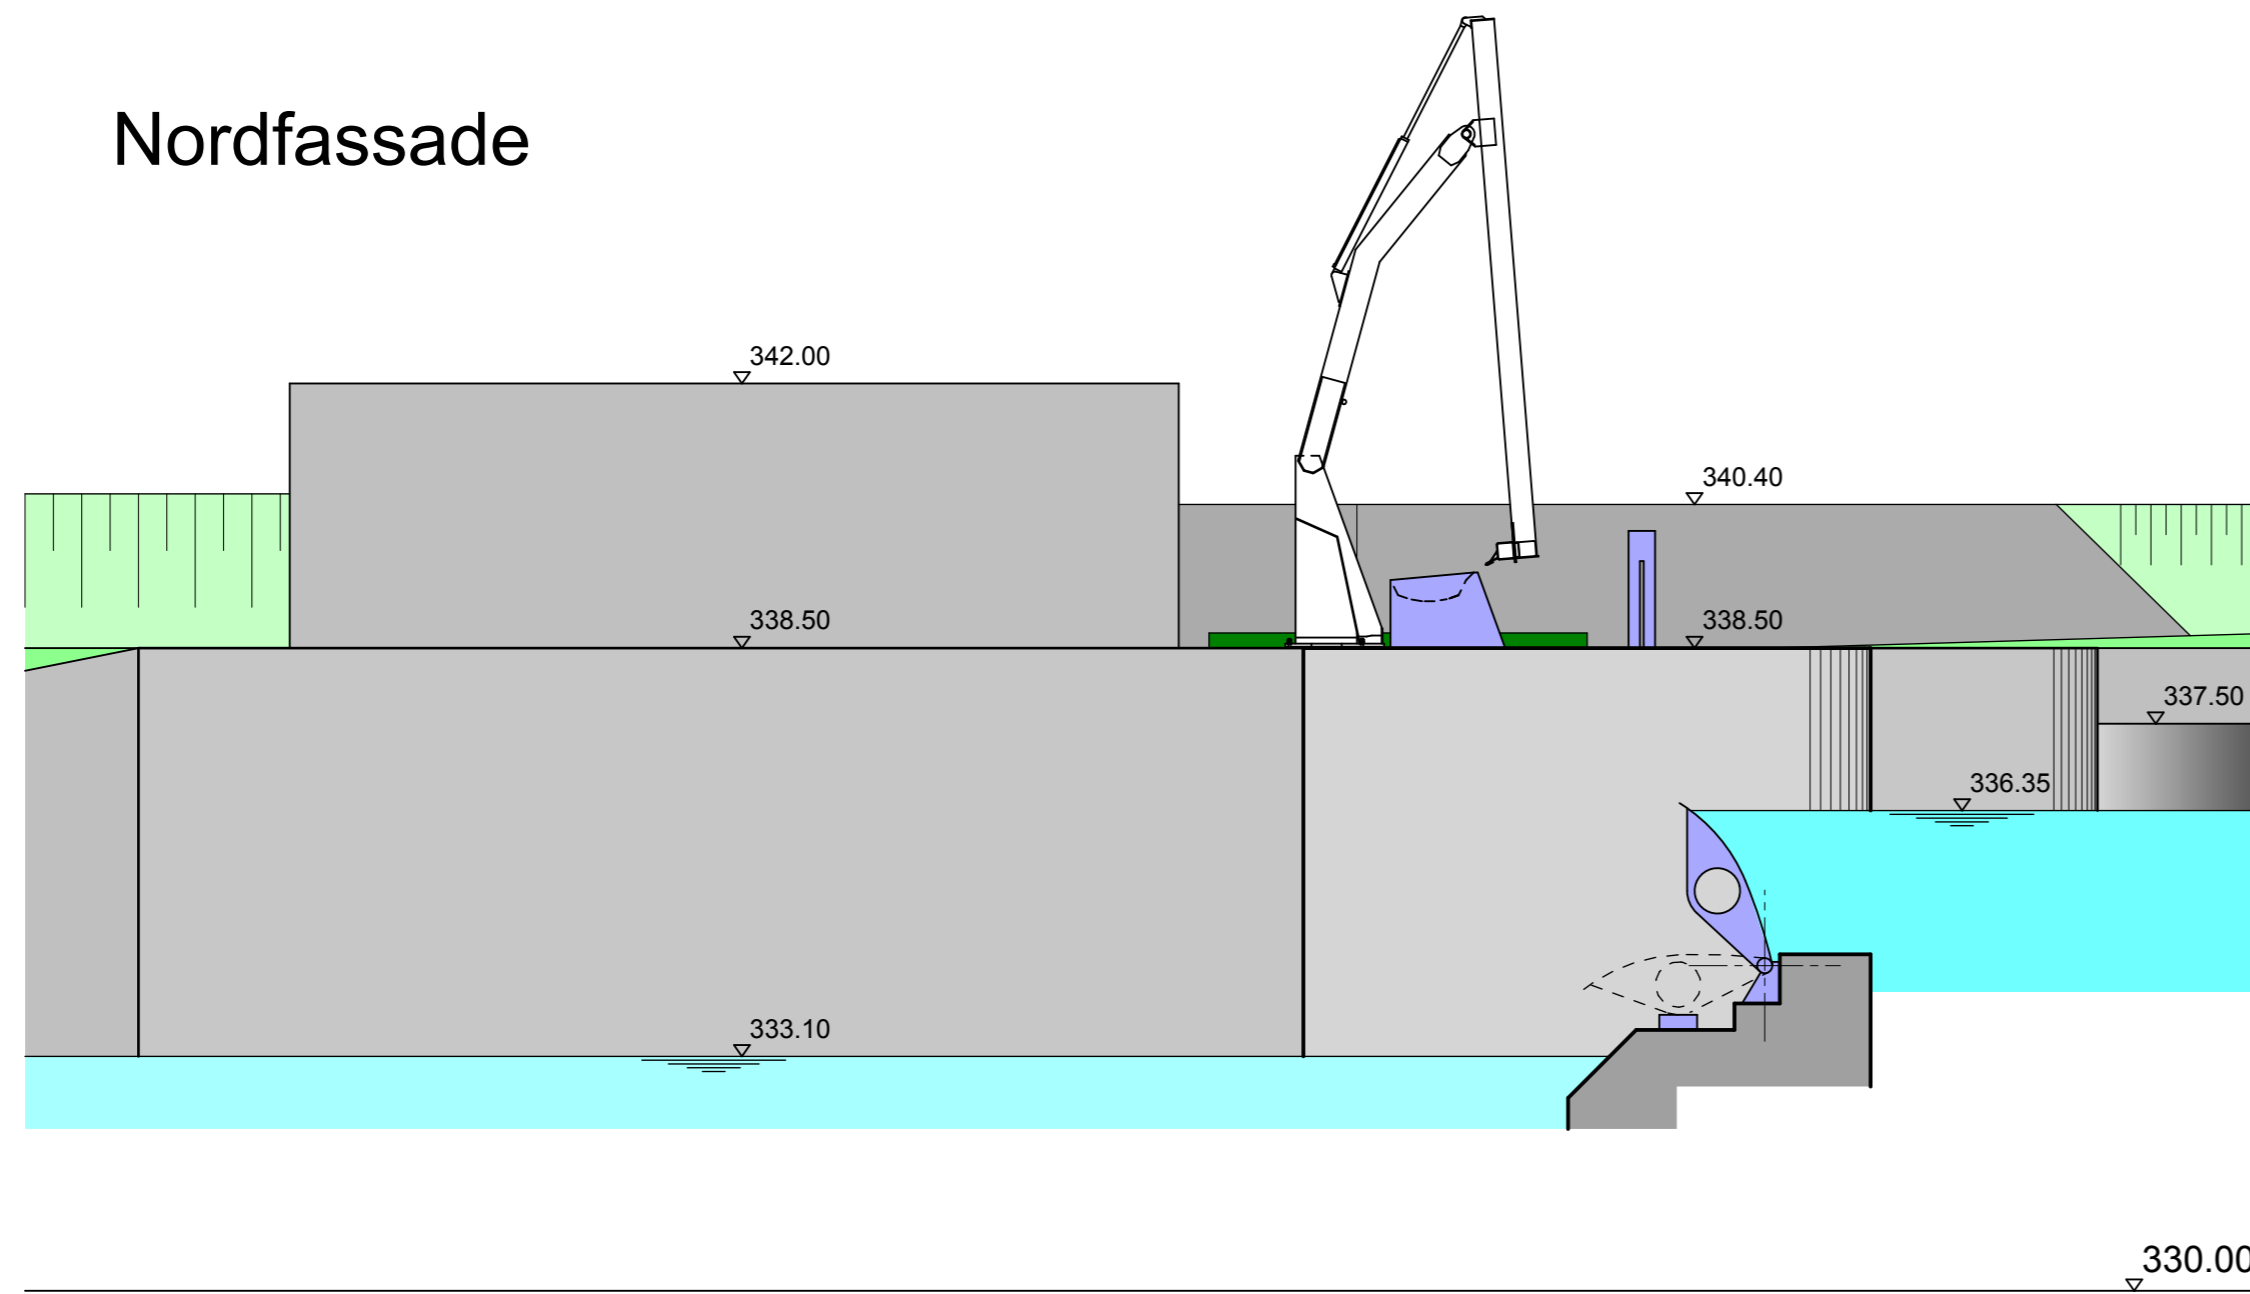

Südfassade

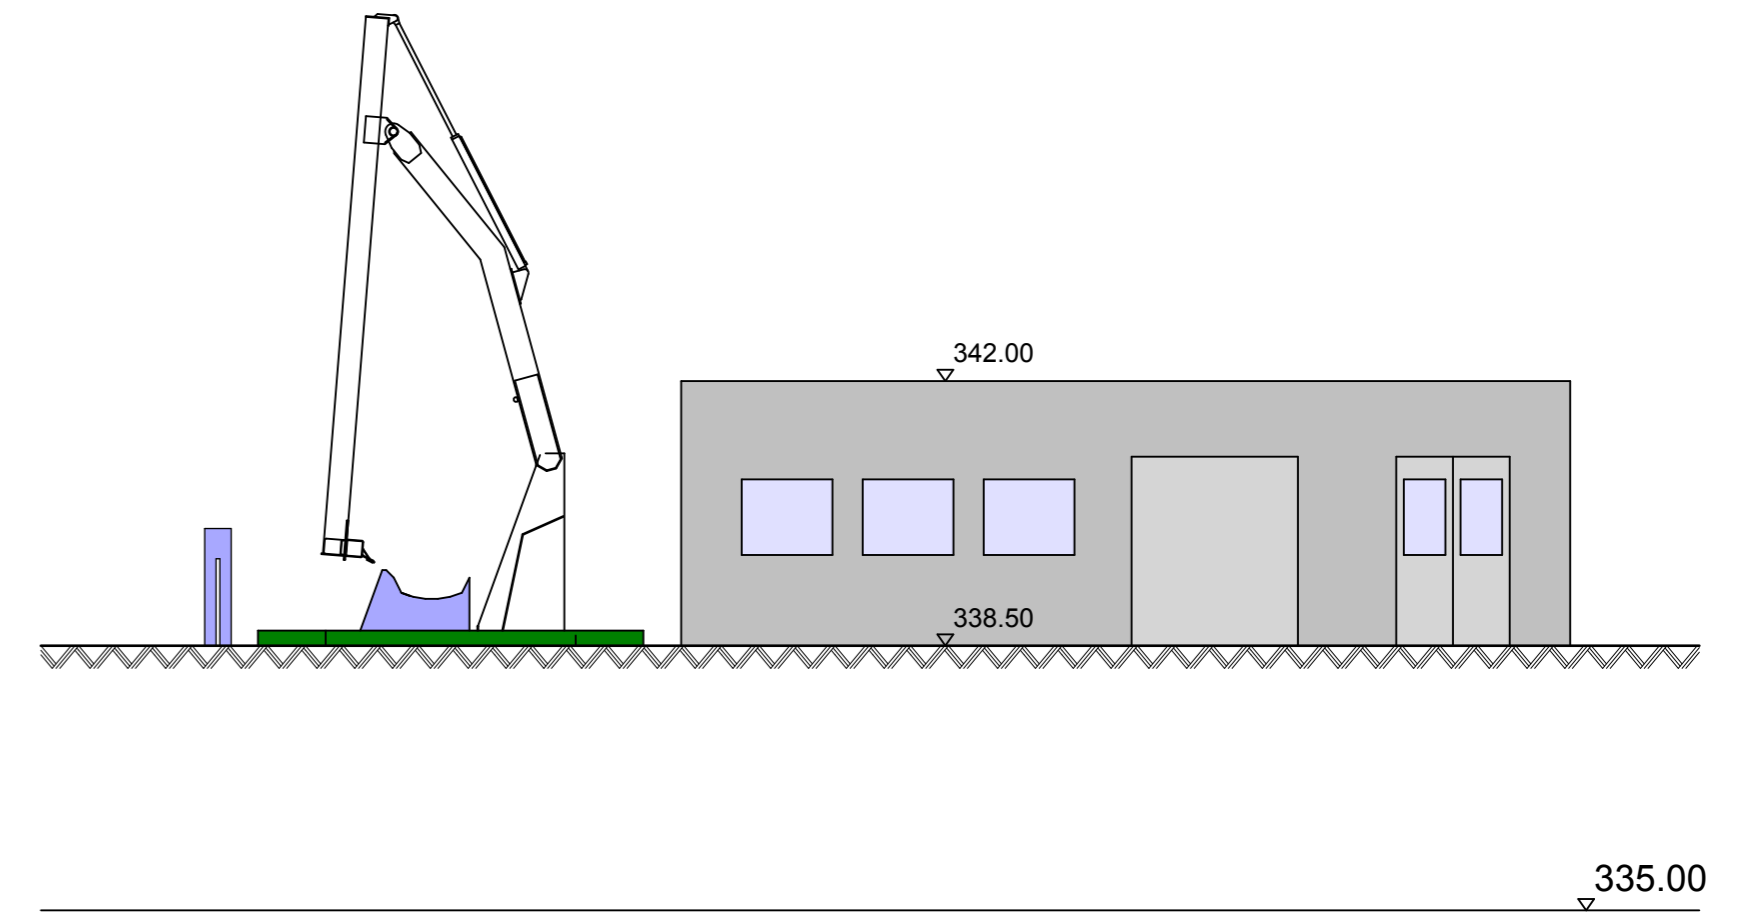

Westfassade

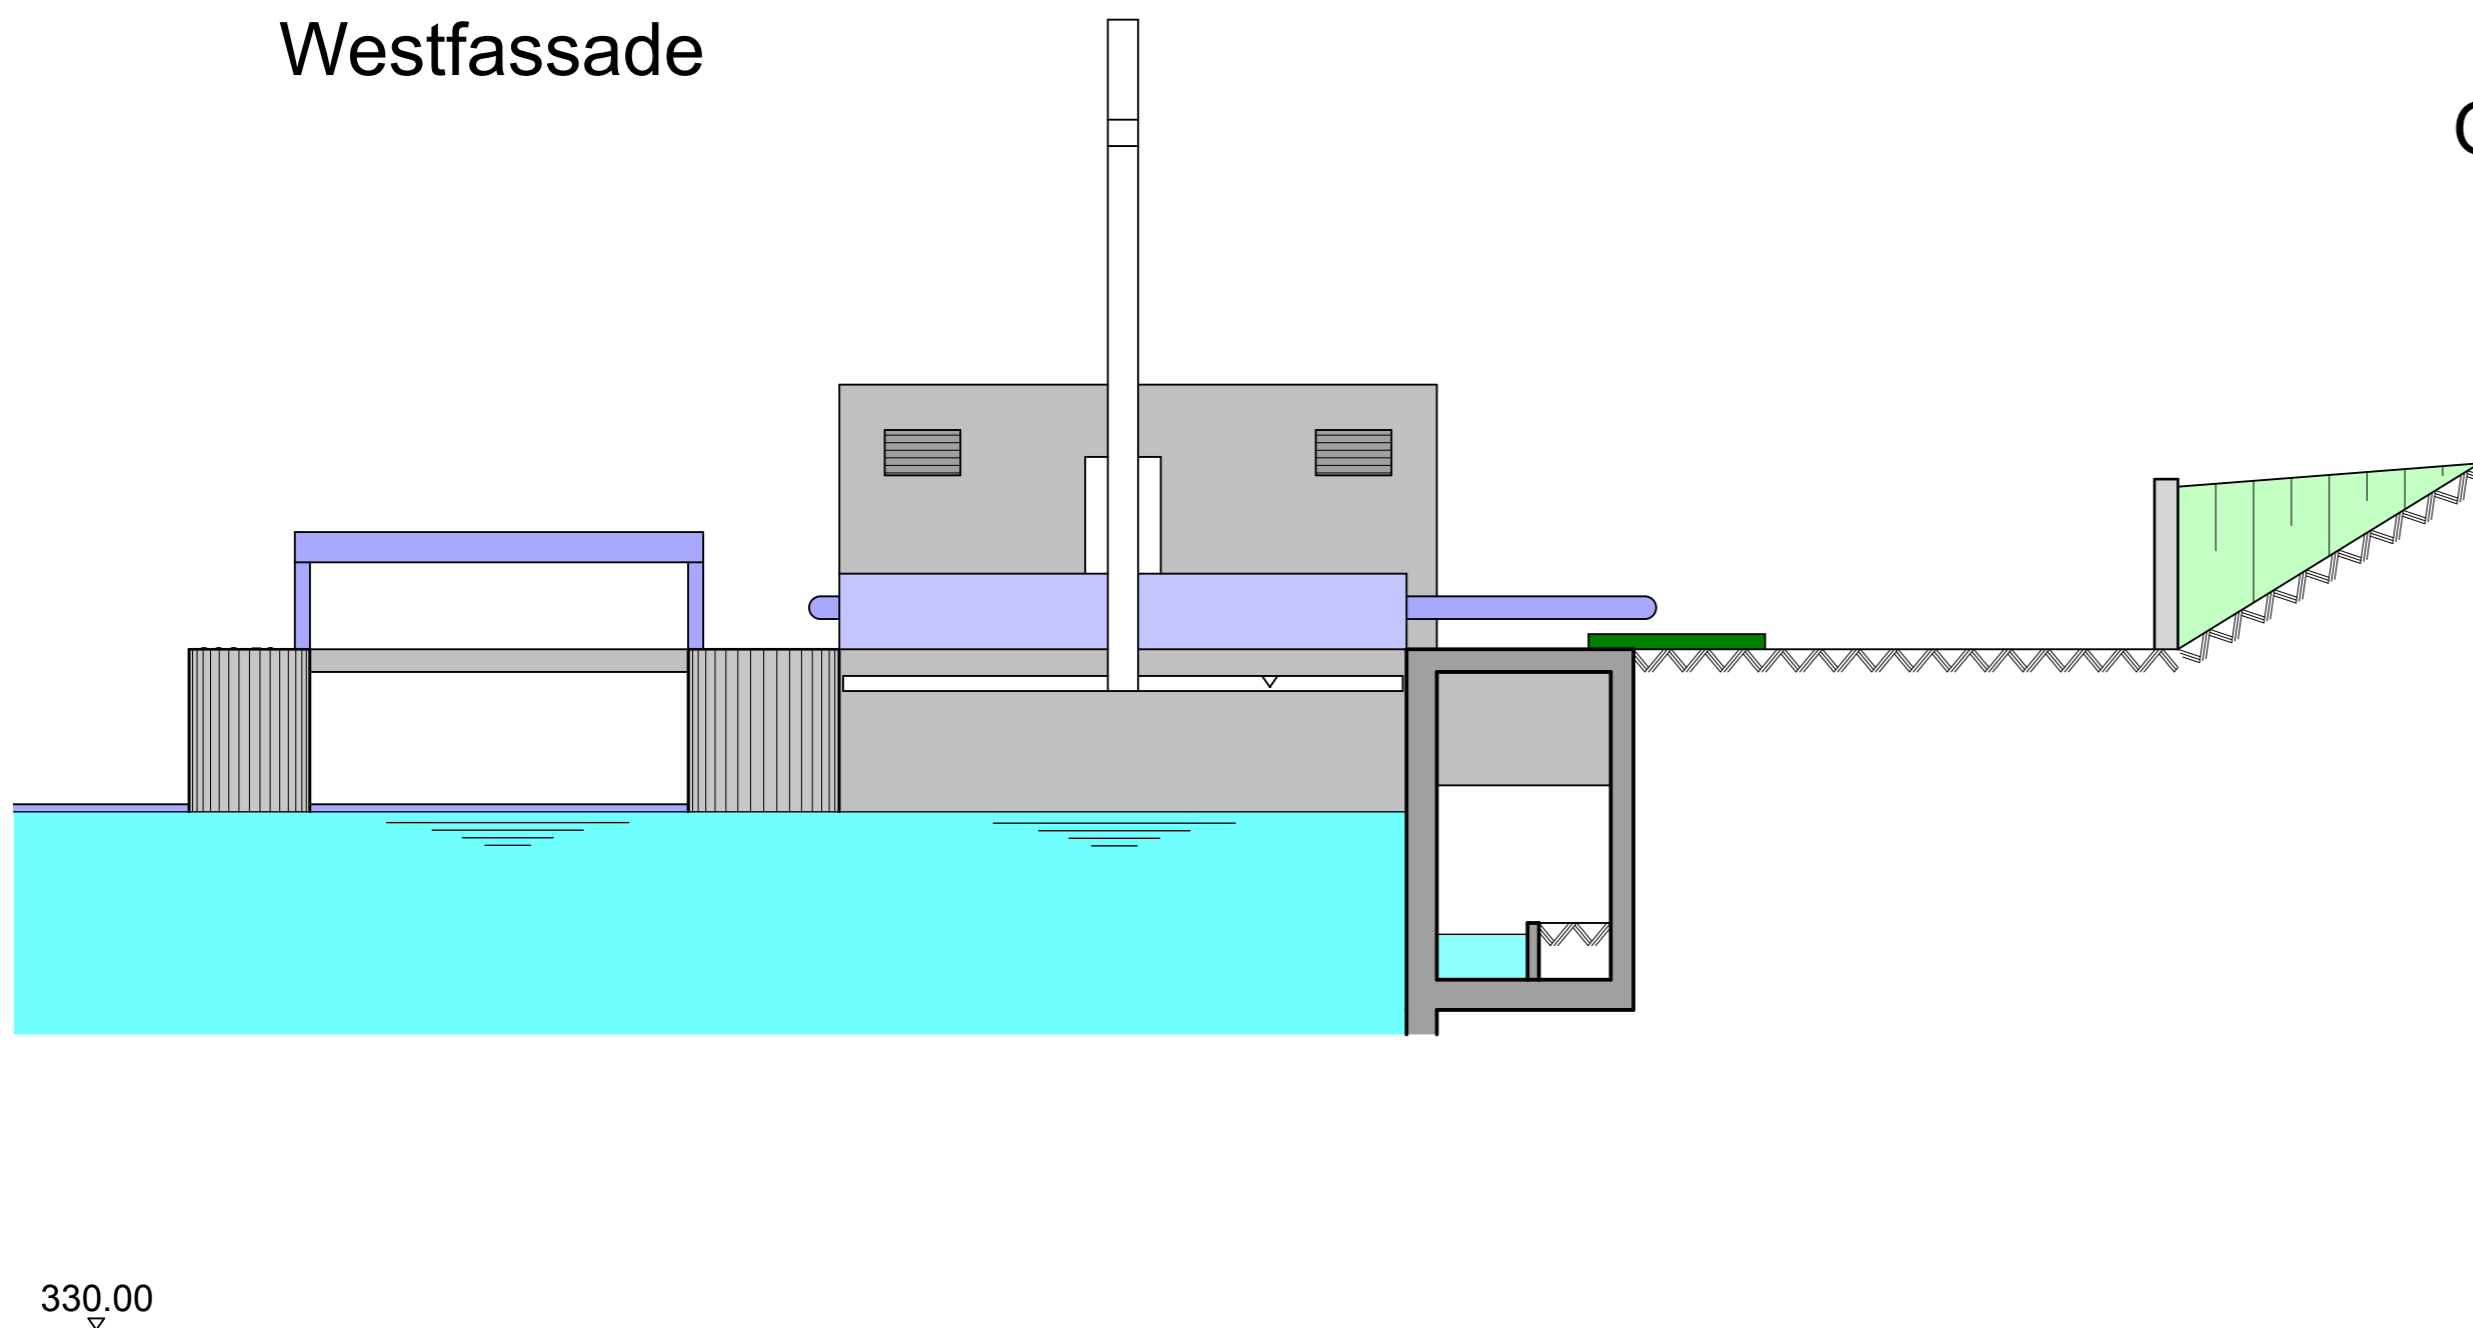

Ostfassade

